



PLANTA BAJA

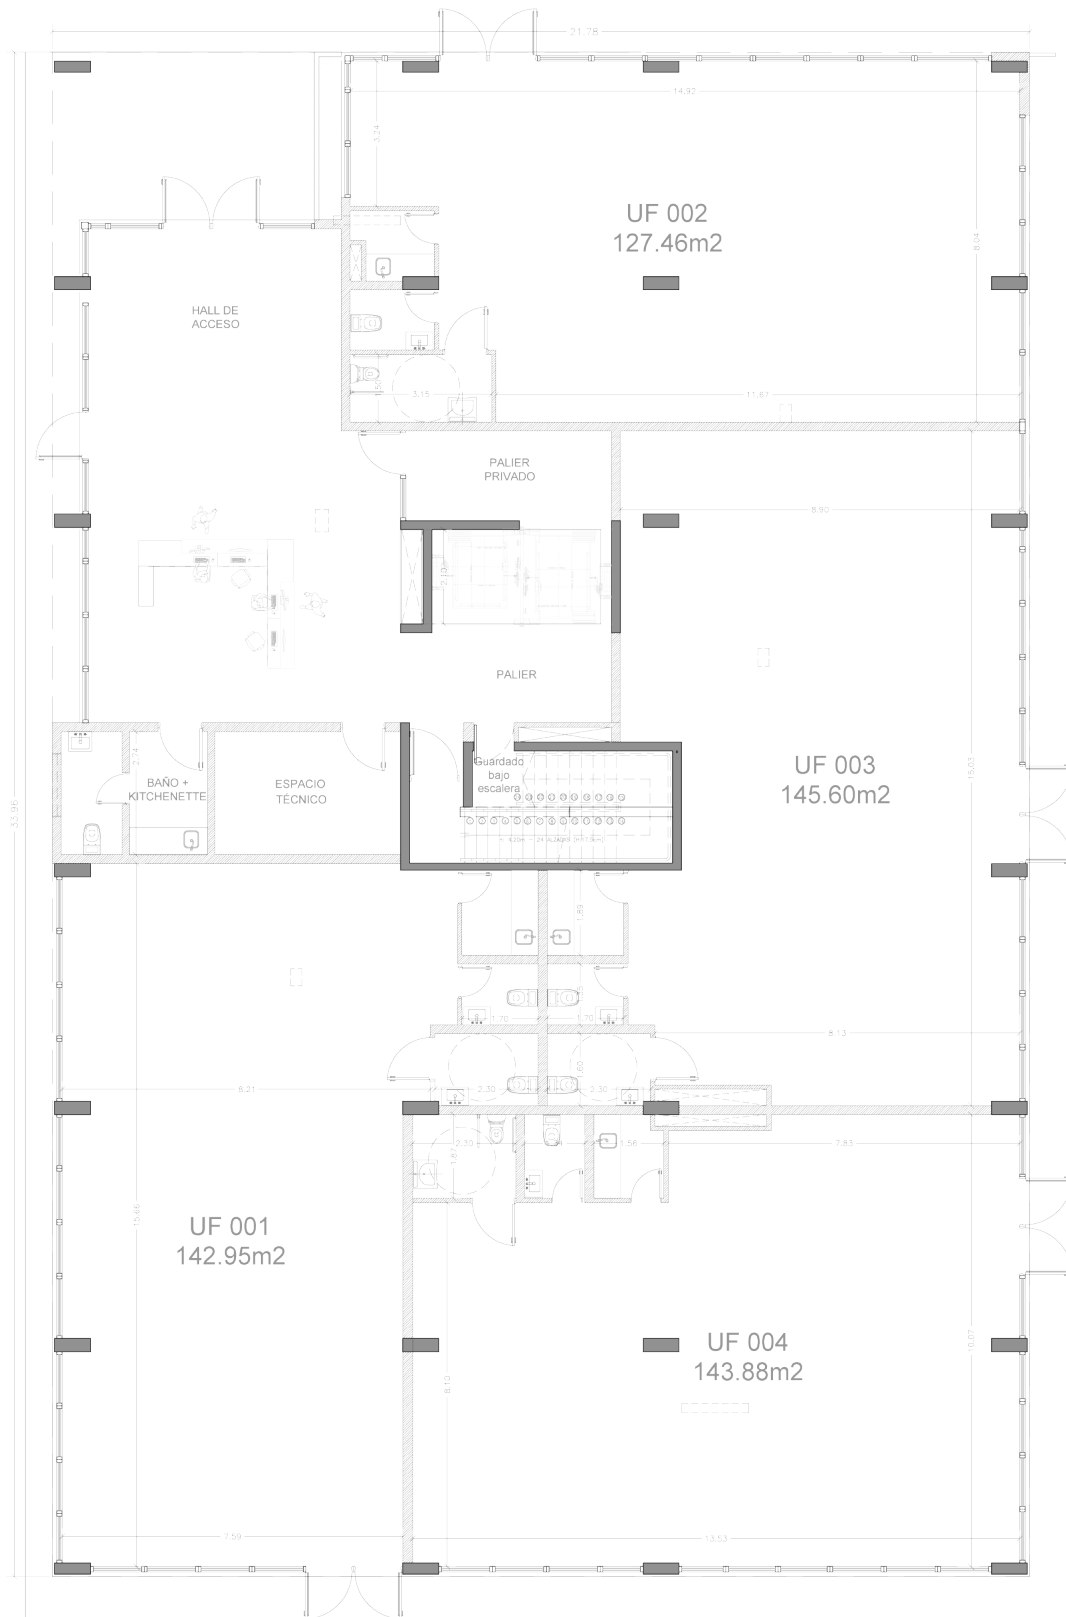

PLANTA BAJA
EDIFICIO APEX

PISO 1°

APEX
POLO PROFESIONAL

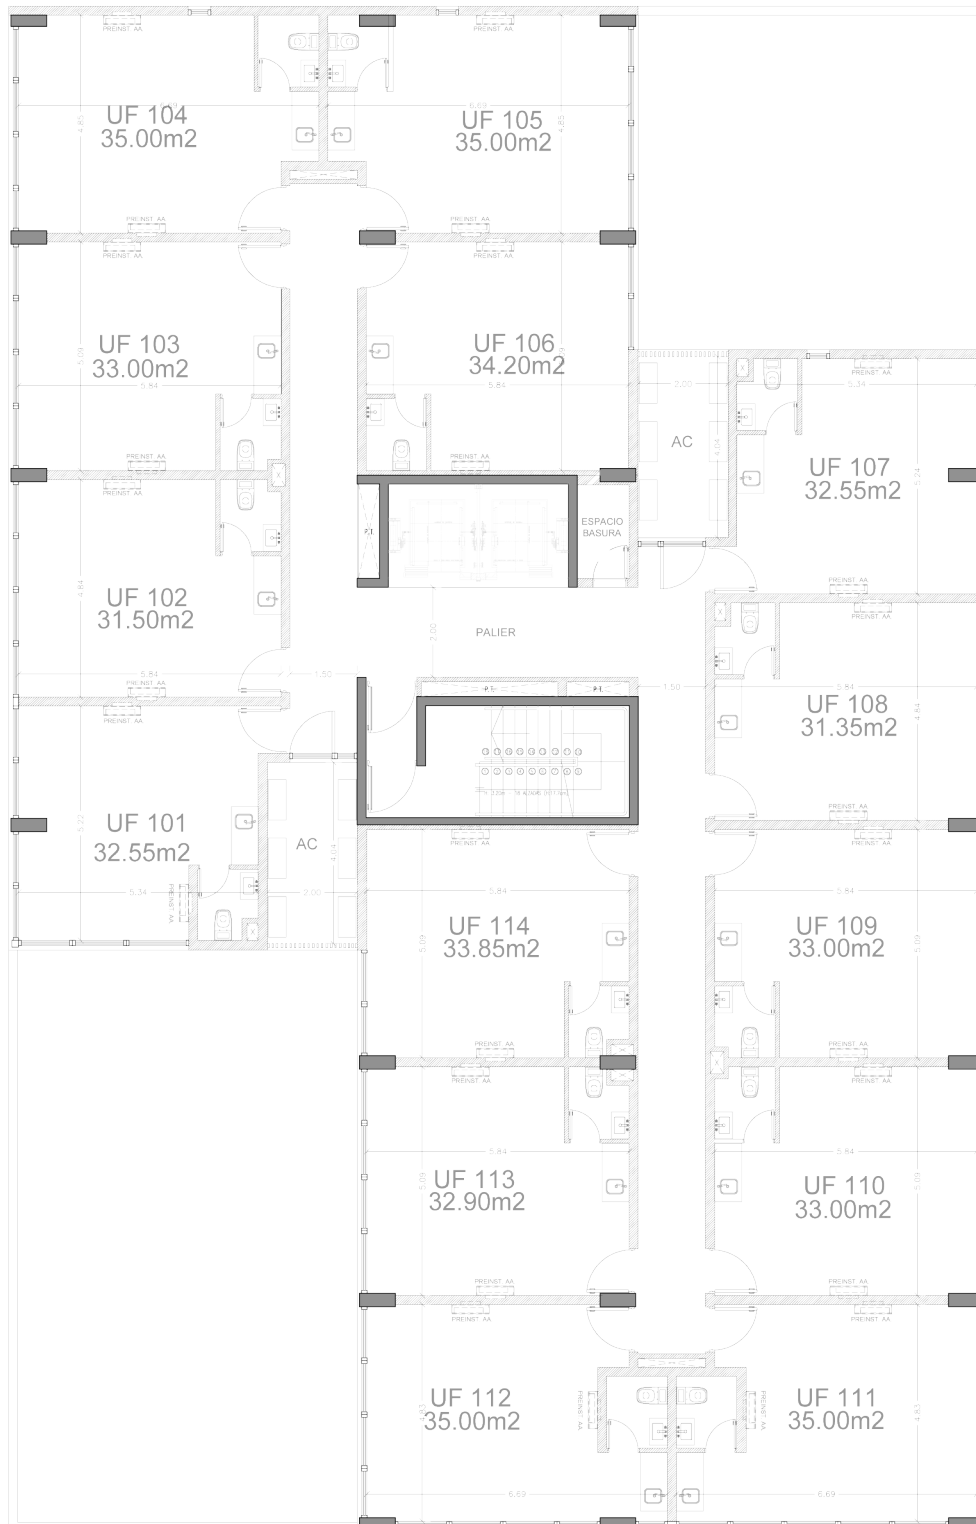

PISO N° 01
EDIFICIO APEX

info@wfsdesarrollos.com.ar




 **Mariano Moreno 504**
Cipolletti, Río Negro

 **+54 9 299 4042958**

www.wfsdesarrollos.com.ar

PISO 2°

APEX
POLO PROFESIONAL

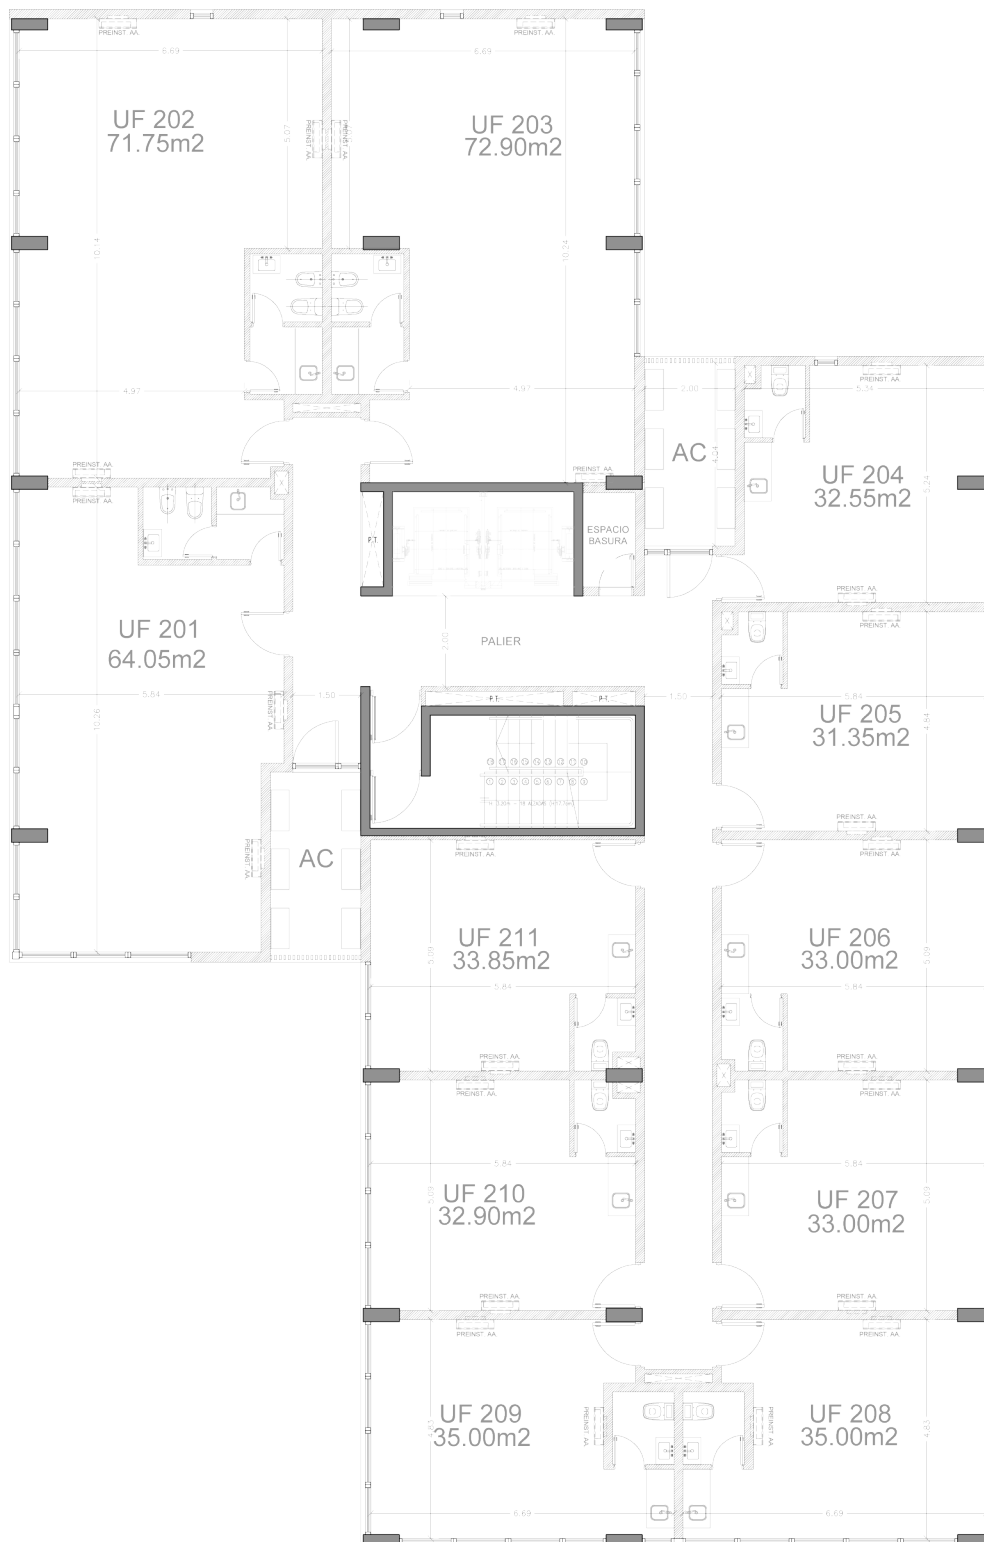

PISO N° 02
EDIFICIO APEX

info@wfsdesarrollos.com.ar




📍 **Mariano Moreno 504**
Cipolletti, Río Negro

☎ **+54 9 299 4042958**

www.wfsdesarrollos.com.ar

PISO 3°

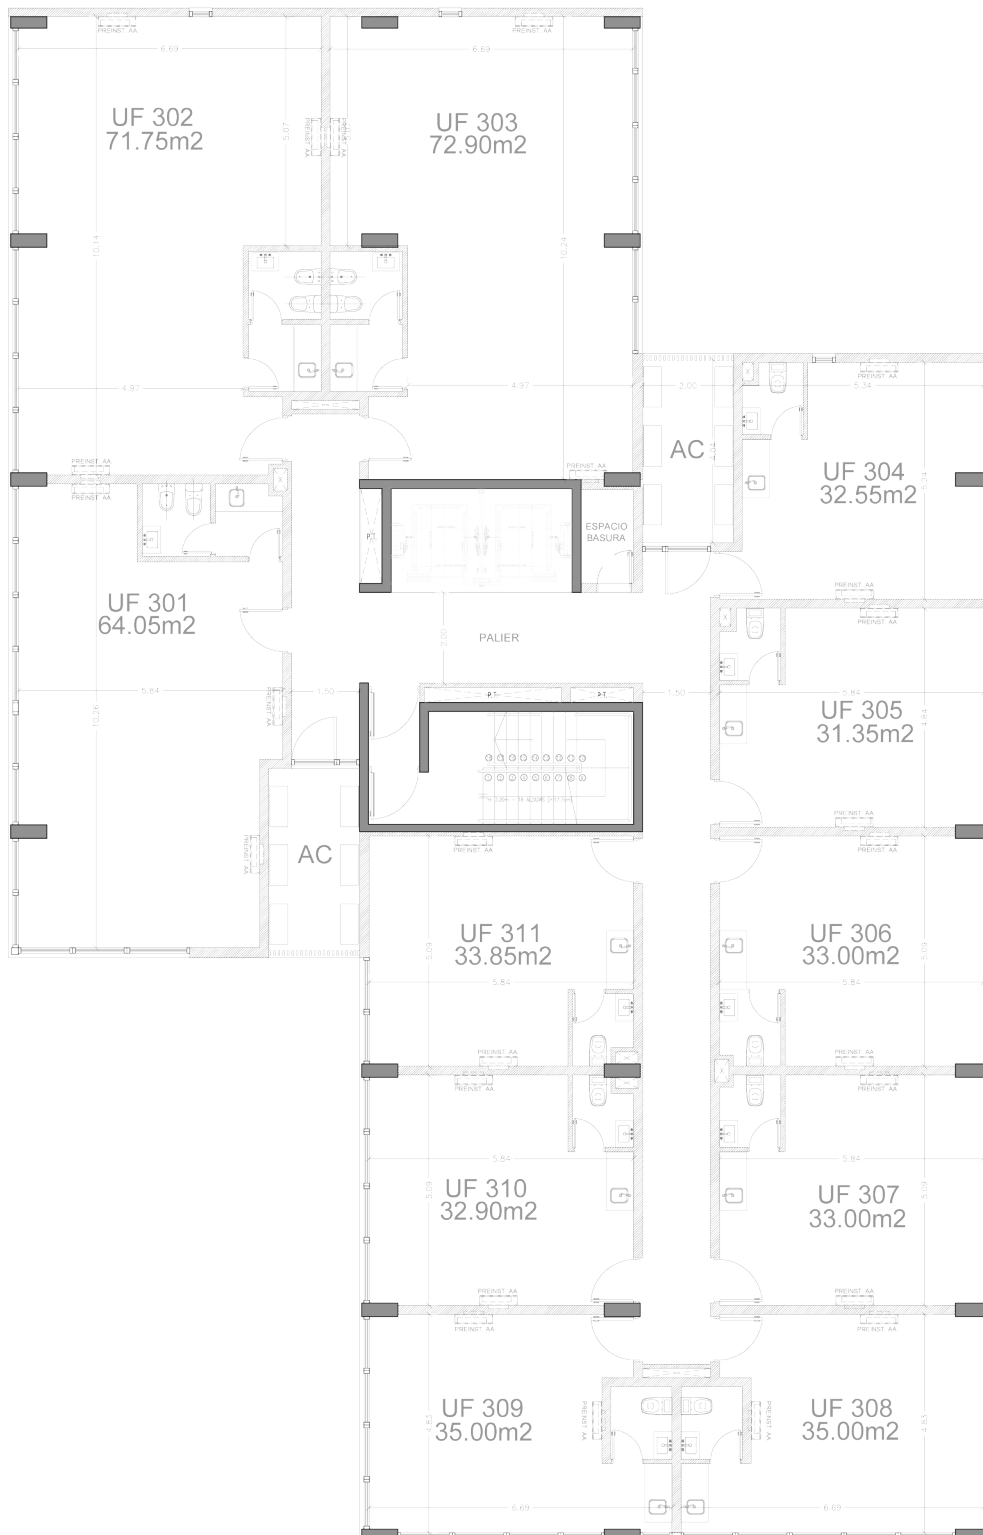

PISO N° 03
EDIFICIO APEX

info@wfsdesarrollos.com.ar




📍 **Mariano Moreno 504**
Cipolletti, Río Negro

☎ **+54 9 299 4042958**

www.wfsdesarrollos.com.ar

PISO 4°

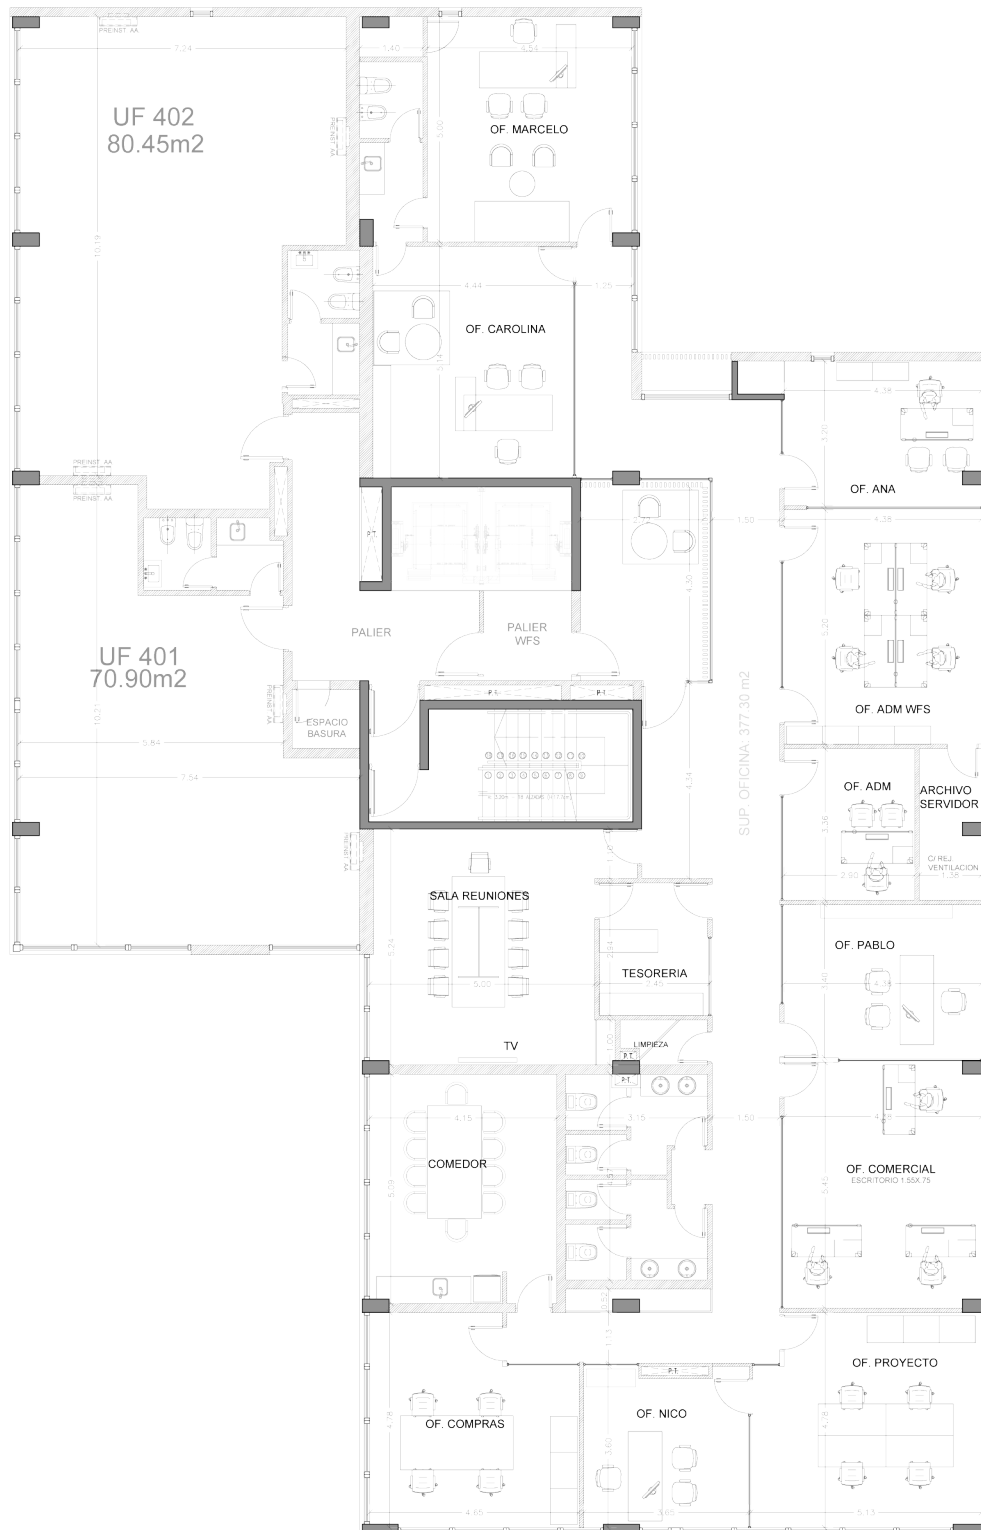

PISO N° 04
EDIFICIO APEX

info@wfsdesarrollos.com.ar



Mariano Moreno 504
Cipolletti, Río Negro

+54 9 299 4042958

www.wfsdesarrollos.com.ar